


3 APP. 1° PIANO

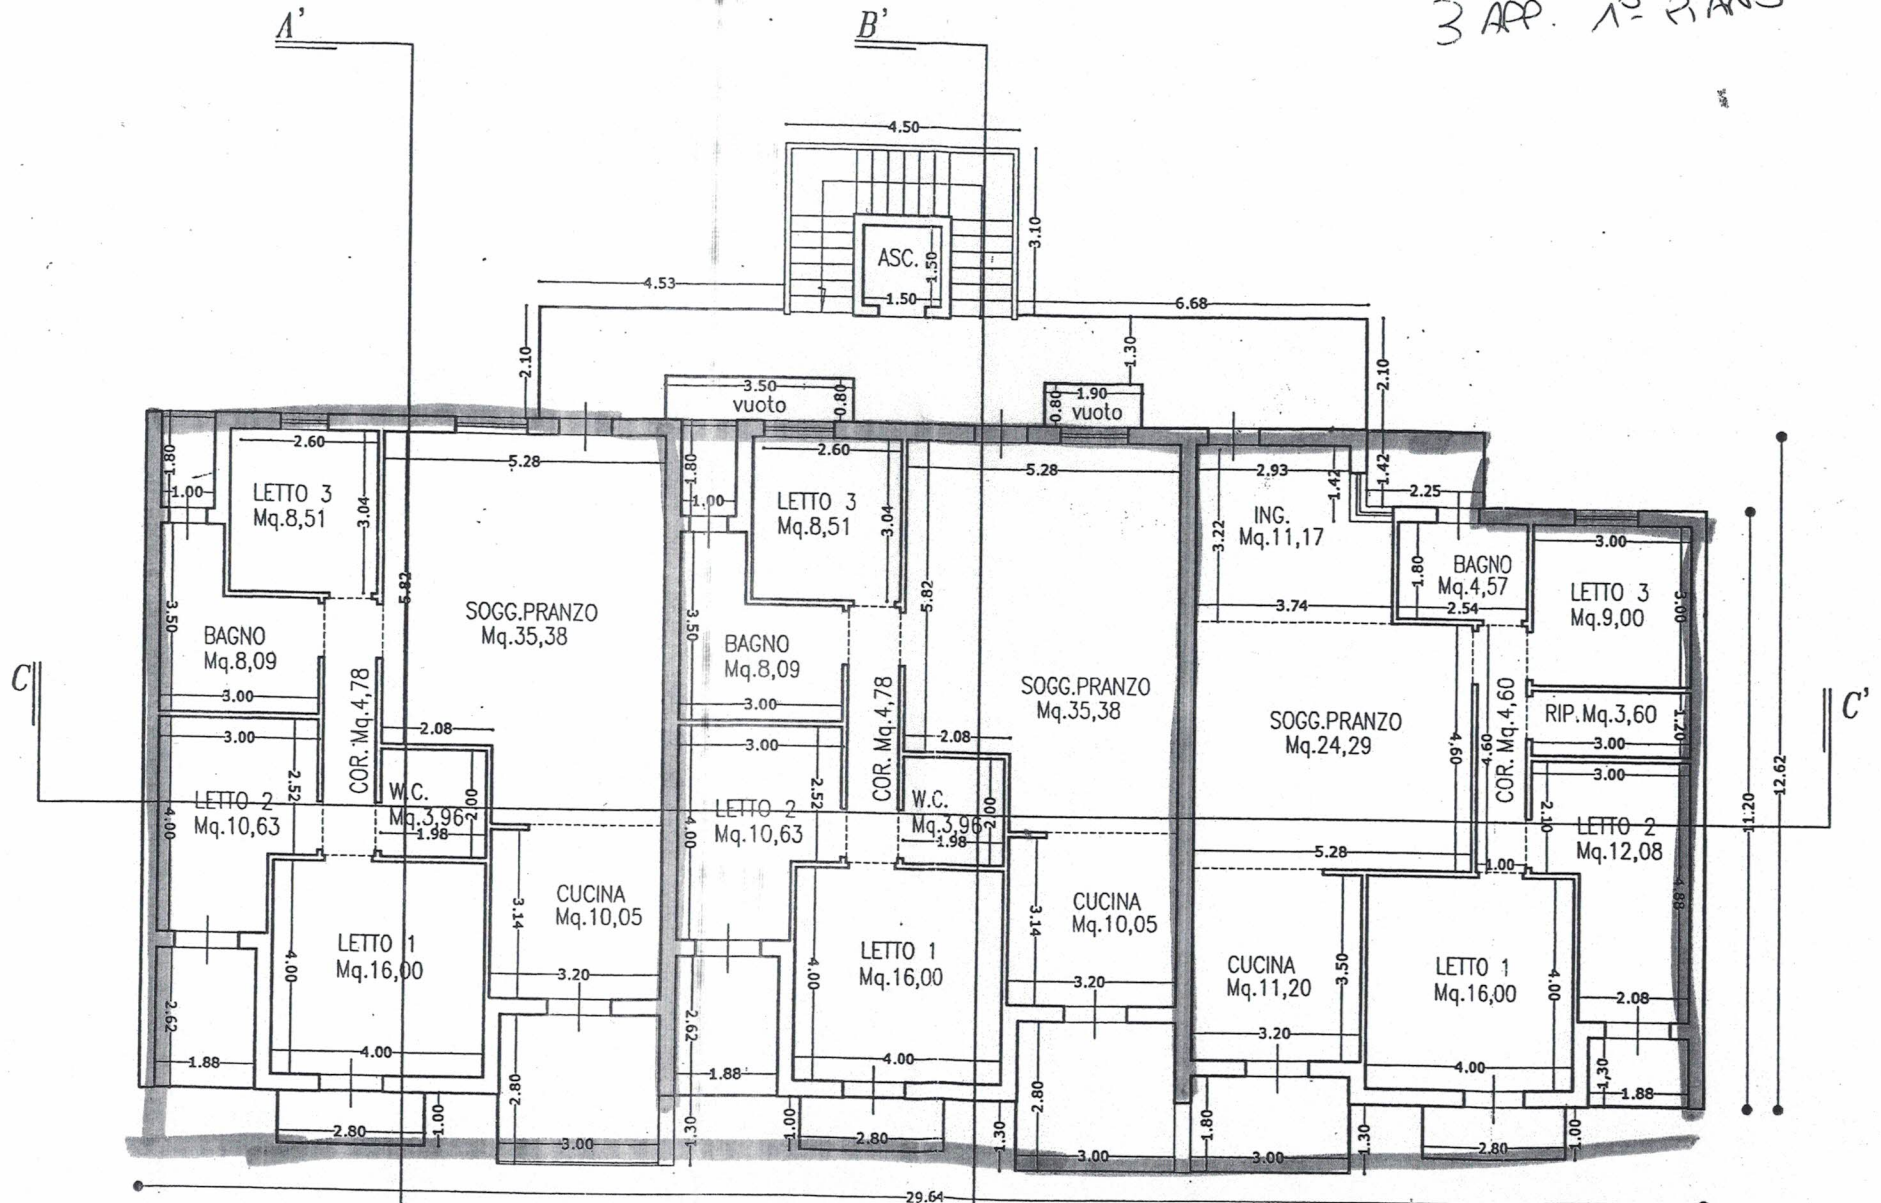

PIANTA PIANO PRIMO E SECONDO scala 1/100
(da realizzare)