




SEZIONE Y - Y  
- variante di progetto -

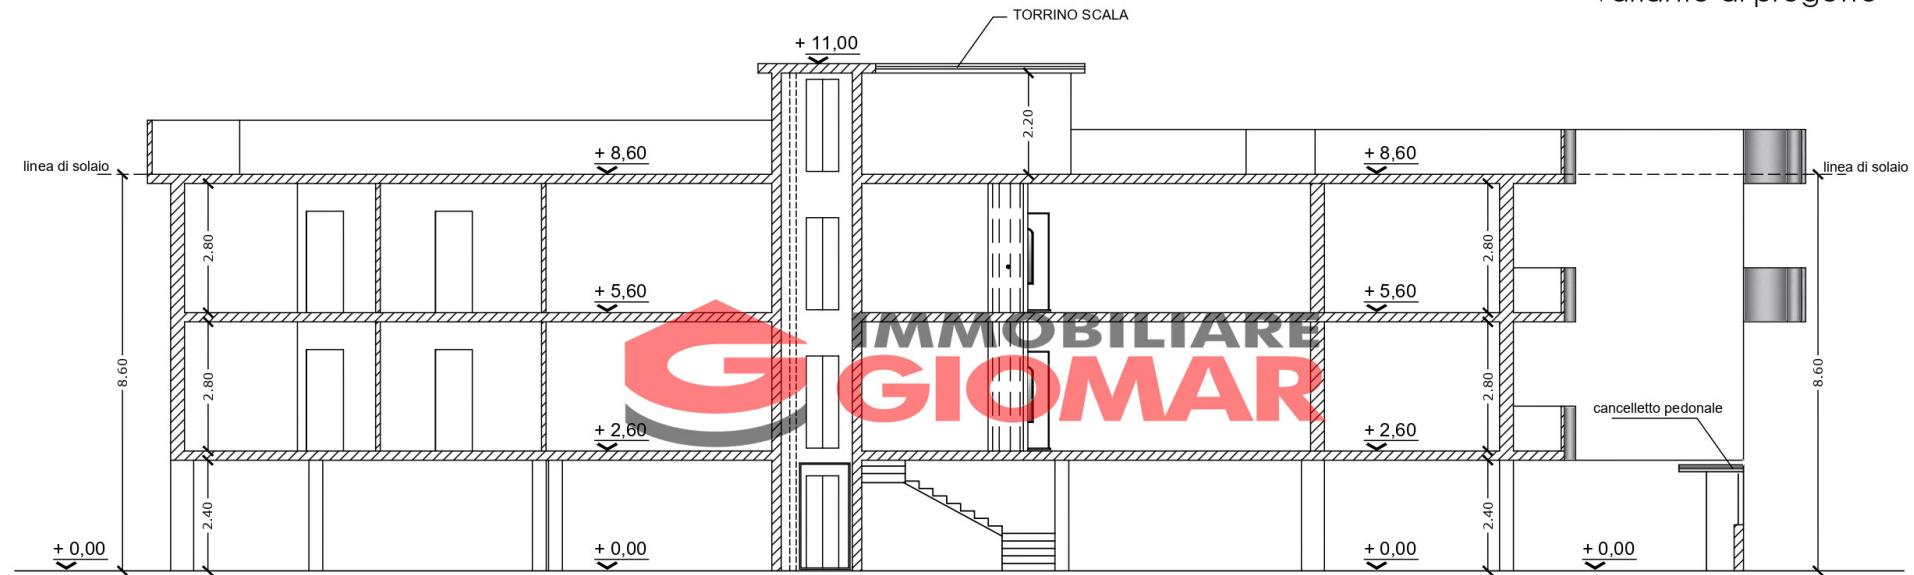


SEZIONE Y - Y  
- come da P. di C. n. 2/2021 -

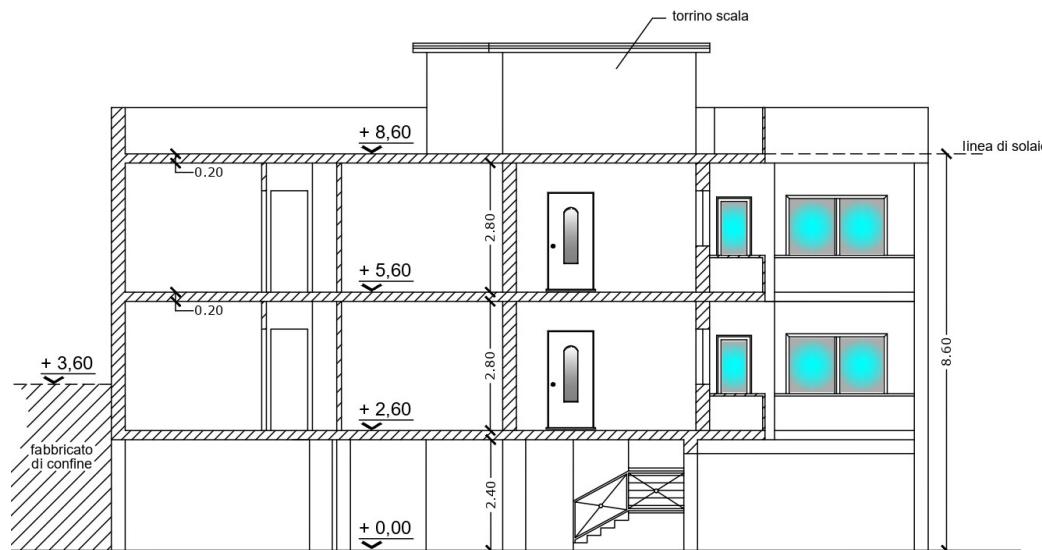

SEZIONE X - X  
- come da P. di C. n. 2/2021 -

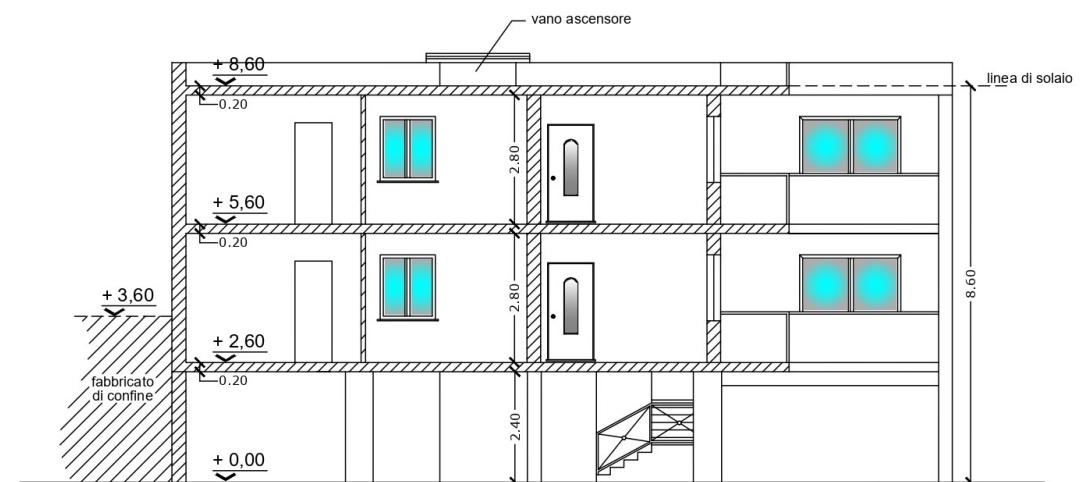


SEZIONE X - X  
- variante di progetto -

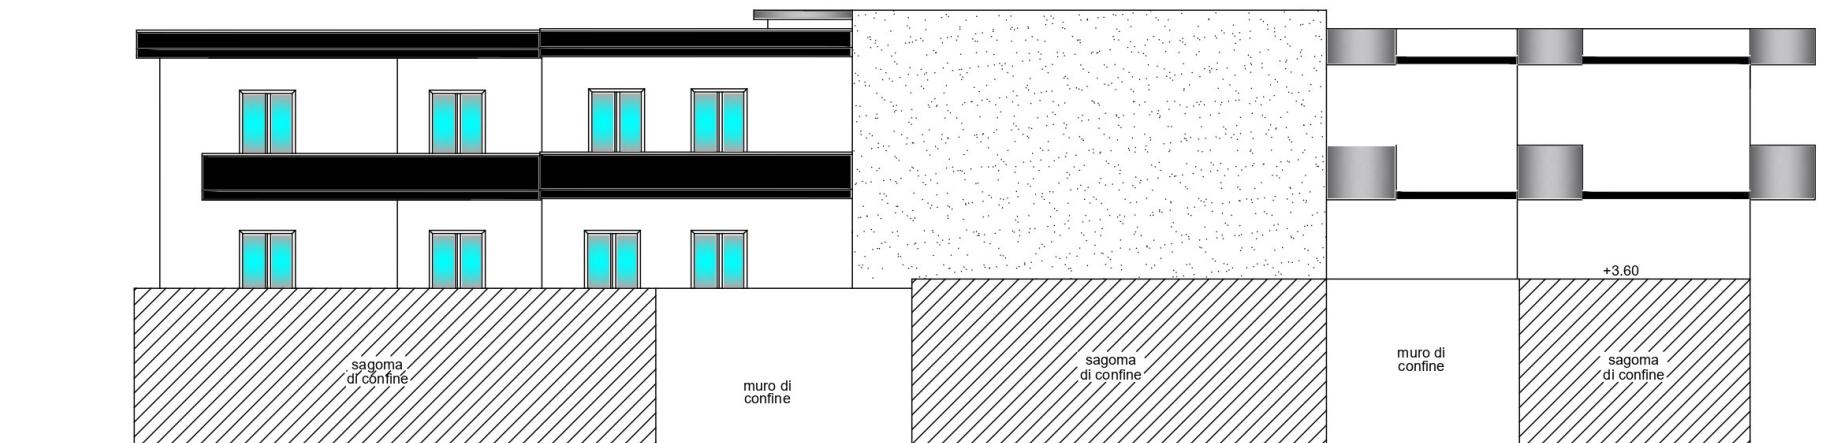


PROSPETTO OVEST  
- variante di progetto -




PROSPETTO OVEST  
- come da P. di C. n. 2/2021 -

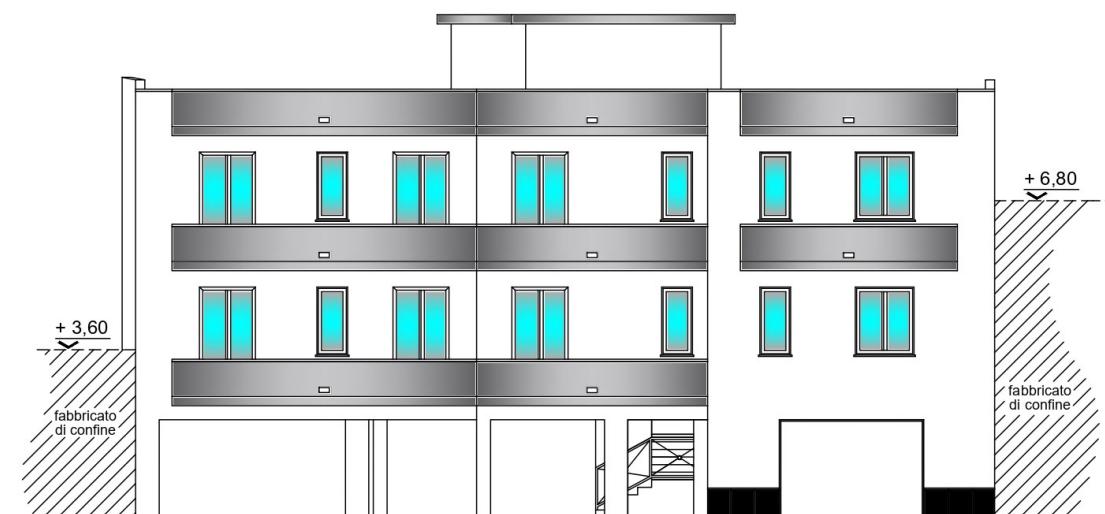

PROSPETTO SUD  
- come da P. di C. n. 2/2021 -

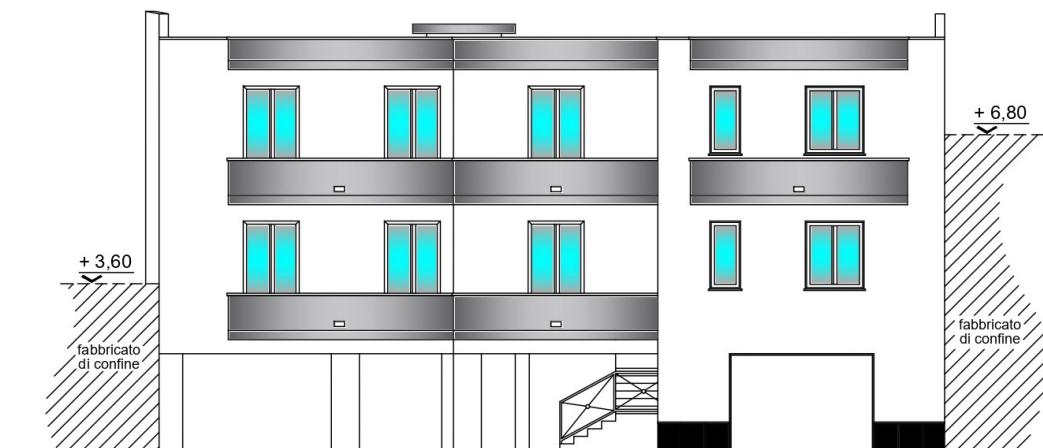

PROSPETTO SUD  
- variante di progetto -

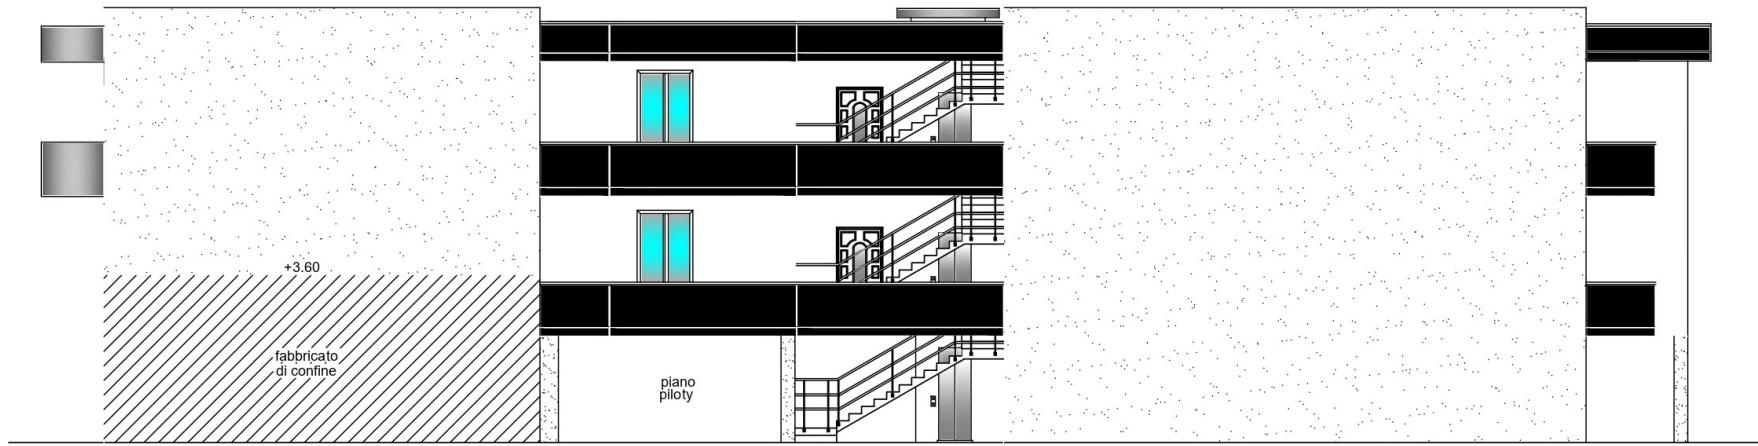

PROSPETTO EST  
- variante di progetto -



PROSPETTO EST  
- come da P. di C. n. 2/2021 -



PROSPETTO NORD  
- come da P. di C. n. 2/2021 -



PROSPETTO NORD  
- variante di progetto -